


DOTACION DE AGUA
Diametro 4"

CISTERNA 75 M3

CUARTO DE BOMBA
Abastecimiento en puntos de salida
250 Galones por minuto, 110 PSI

PUNTO DE SALIDA
Diametro 2 1/2"

Tuberia PEAD Ø3"
860 metros

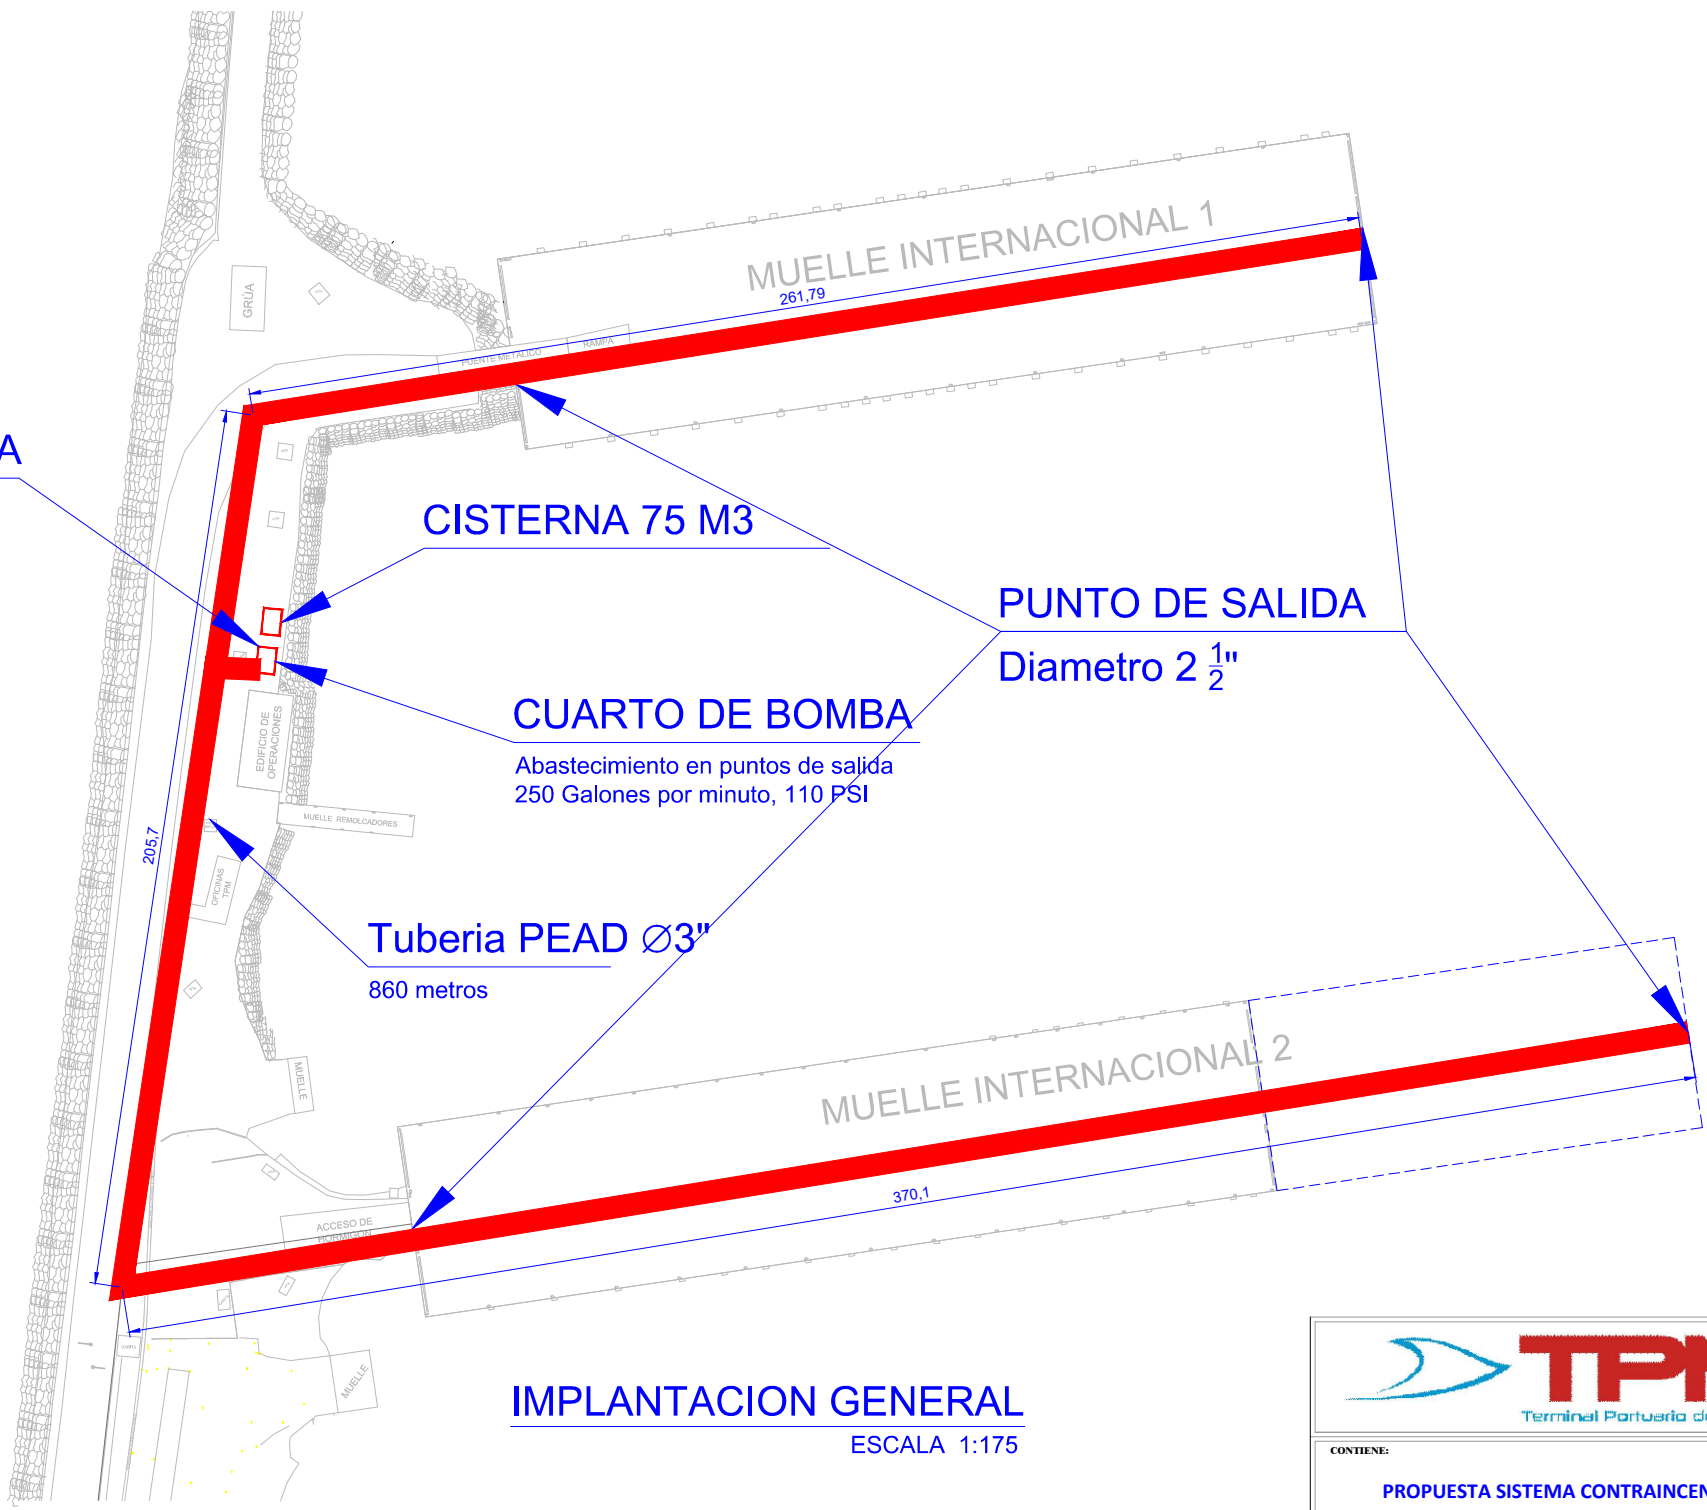

IMPLANTACION GENERAL
ESCALA 1:175



CONTIENE:
PROPUESTA SISTEMA CONTRAINCENDIO