

VISTA FRONTAL DEL CERRAMIENTO


Escala 1:25

SIMBOLOGIAS

	MAMPOSTERIA BLOQUE REVOCADO
	MEJORAMIENTO DE SUELO
	CADENA DE H.A DE 25 x 25 CM f'c 210 kg/cm2
	COLUMNAS DE H.A 20 x 20 f'c 210 kg/cm2
	VIGA DE HORMIGON ARMADO f'c 210 kg/cm2
	REPLANTILLO 0.07



DETALLE DE PLINTO

Sin escala

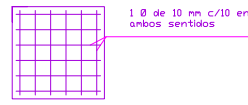


DETALLE DE ARMADURA

Sin escala

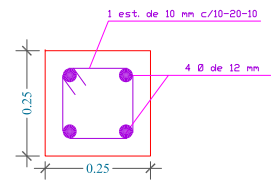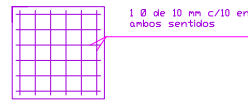


DETALLE DE CADENA

Sin escala

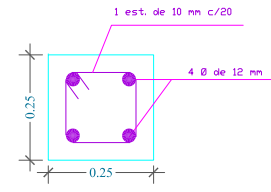


DETALLE DE COLUMNA

Sin escala

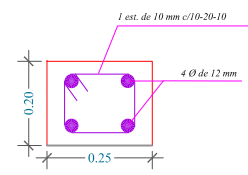

DETALLE DE VIGA HORMIGON ARMADO

Sin escala

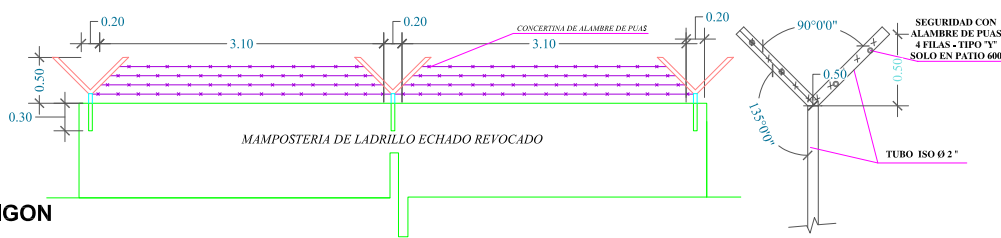

DETALLE DE CONCERTINA ALAMBRE DE PUA

Sin escala

DETALLE TIPO "Y"

Sin escala